


ANSICHT NORD-OST

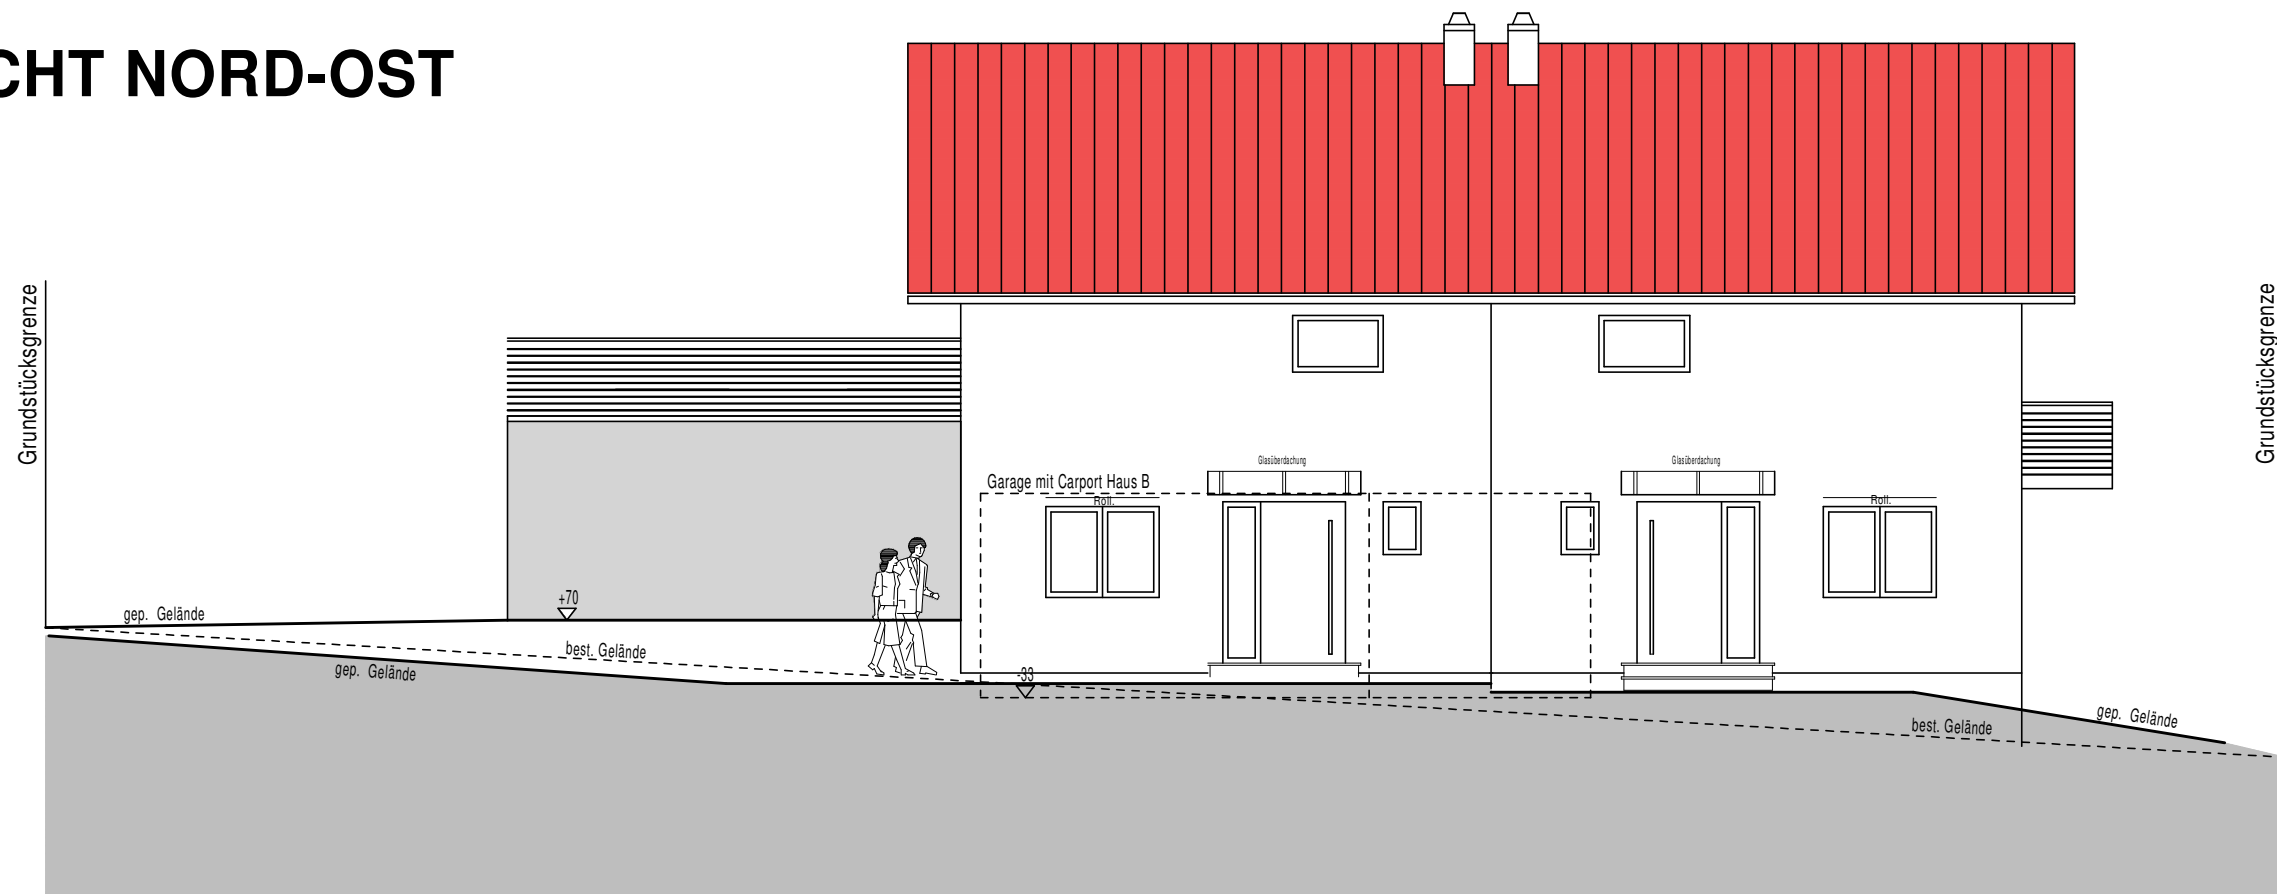

ANSICHT NORD-WEST



BAUGESUCH

BERNHARD
Holzsystembau GmbH

Campimontweg 8
87474 Buchenberg

Bauvorhaben: Neubau eines Doppelhauses mit Garagen
in Passivhausbauweise

Bauherr: Franz Bernhard
Zimmerermeister und Bauträger
Campimontweg 8 87474 Buchenberg

ANSICHT NORD-WEST, NORD-OST


M 1:100 Datum: 23.09.2007

Pl.Nr. A2 gez. M.M

Bauherr

Planverfasser

KELLERGESCHOSS

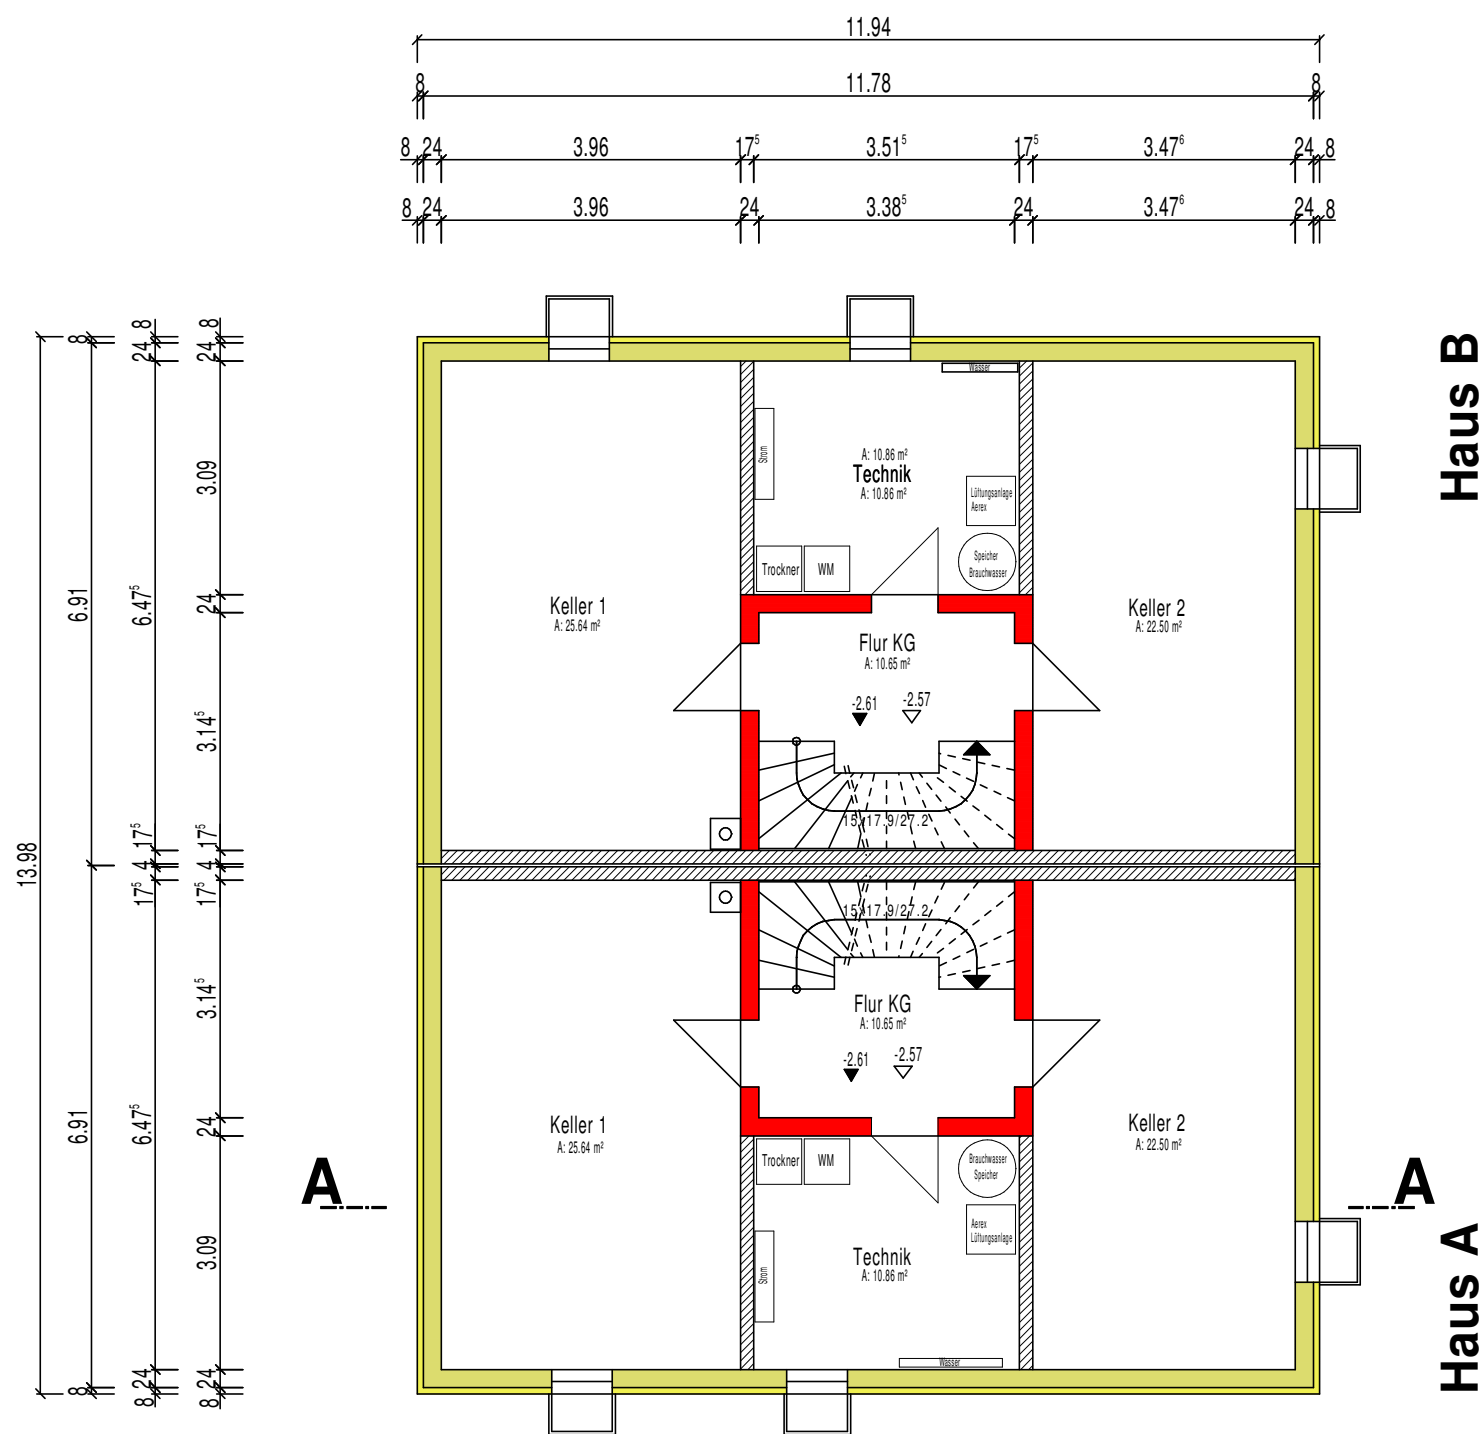

- Legende:
- Mauerwerk
 - Beton
 - Frostschürze
 - Holzsystembau

BAUGESUCH

BERNHARD
Holzsystembau GmbH

Campimontweg 8
87474 Buchenberg

Bauvorhaben: Neubau eines Doppelhauses mit Garagen
in Passivhausbauweise


Bauherr: Franz Bernhard
Zimmerermeister und Bauträger
Campimontweg 8 87474 Buchenberg

KELLERGESCHOSS

M 1:100 Datum: 23.09.2007
Pl.Nr. K1 gez. M.M

Bauherr Planverfasser

ERDGESCHOSS

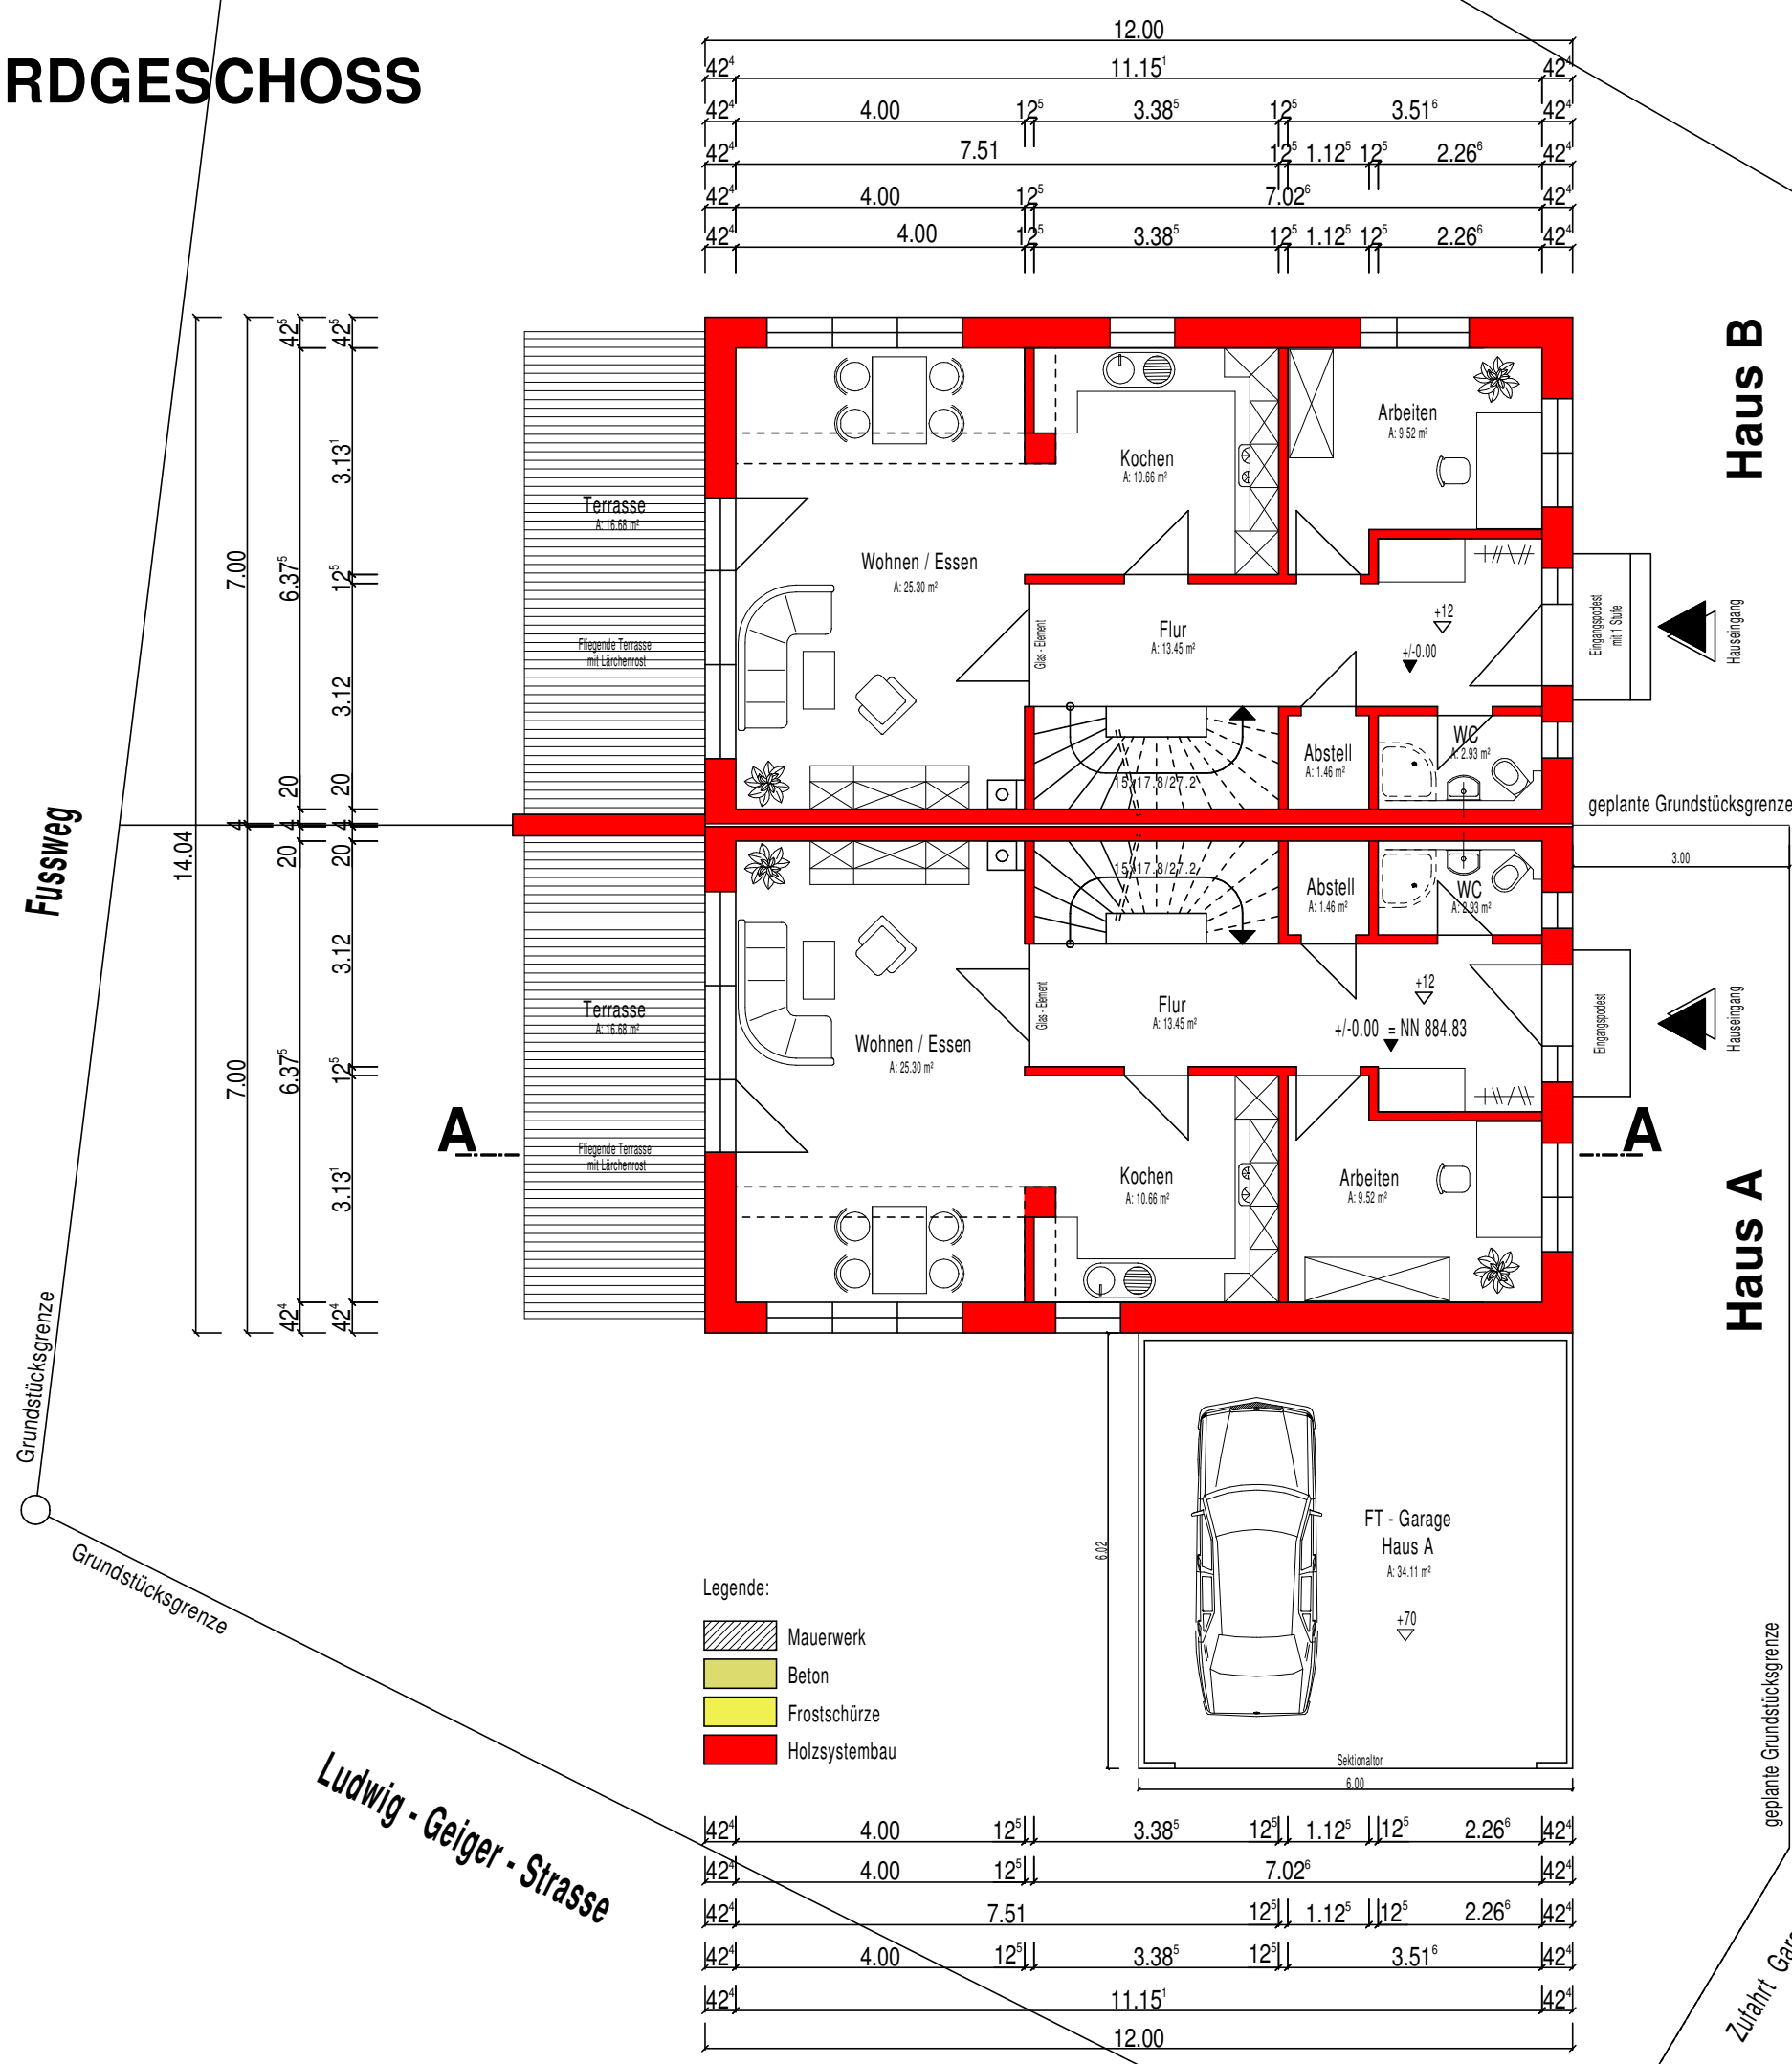

BAUGESUCH

BERNHARD Holzsystembau GmbH

Campimontweg 8
87474 Buchenberg

Bauvorhaben: Neubau eines Doppelhauses mit Garagen
in Passivhausbauweise


Bauherr: Franz Bernhard
Zimmerermeister und Bauträger
Campimontweg 8 87474 Buchenberg

ERDGESCHOSS

M 1:100 Datum: 23.09.2007

Pl.Nr. E1 gez. M.M

Bauherr: Planverfasser:

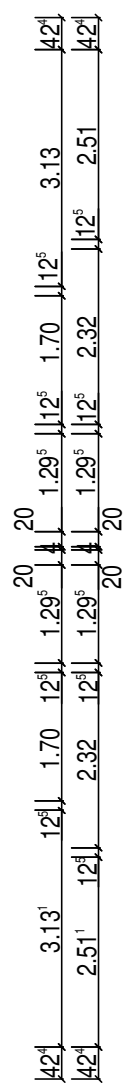


Haus B


Haus A

geplante Grundstücksgrenze

Zufahrt Garage Haus B

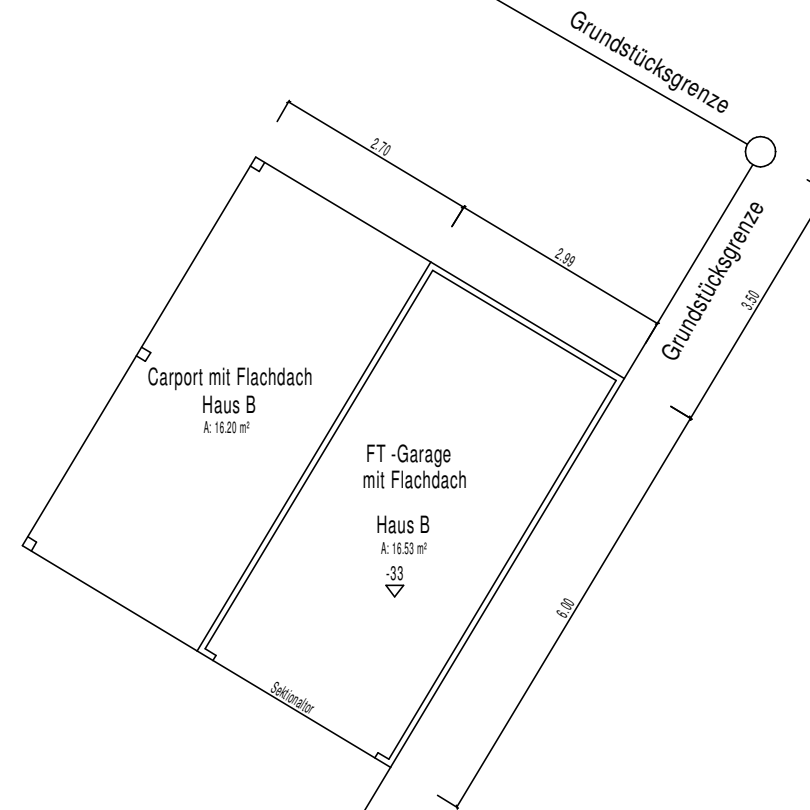


- Legende:
- Mauerwerk
 - Beton
 - Frostschürze
 - Holzsystembau

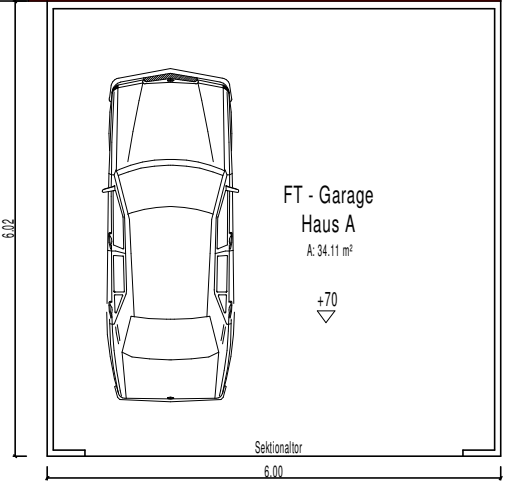

Ludwig - Geiger - Strasse

Fussweg

DACHGESCHOSS

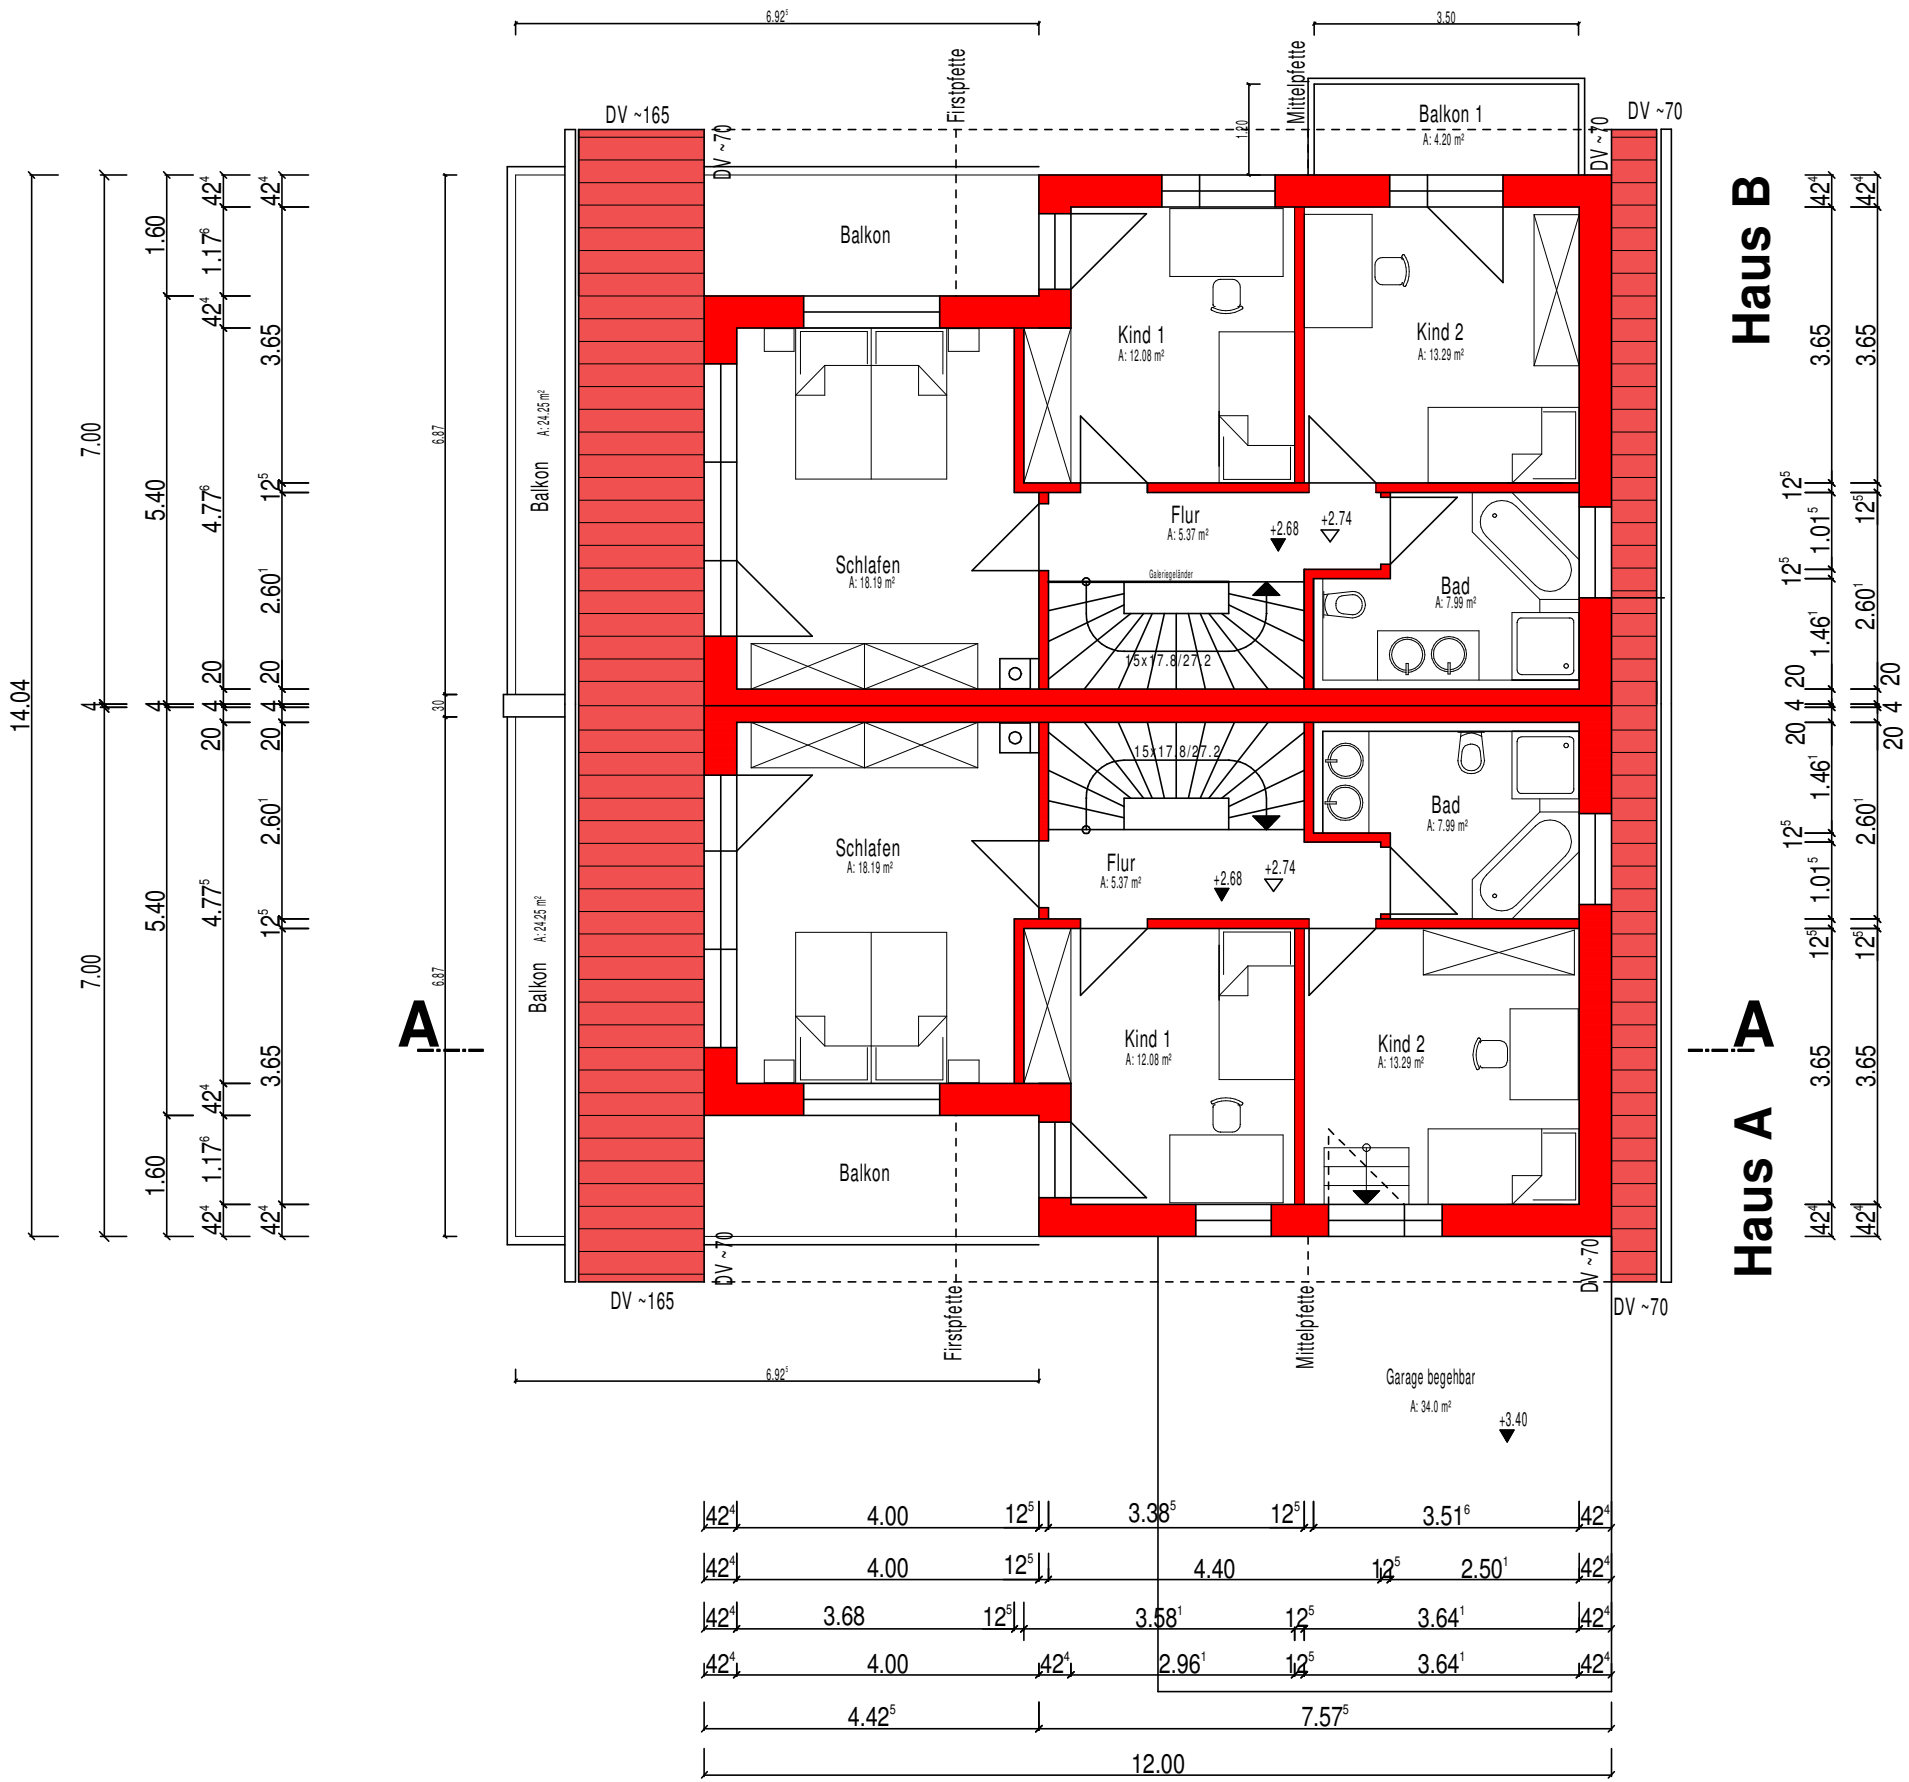

BAUGESUCH

BERNHARD Holzsystembau GmbH

Campimontweg 8
87474 Buchenberg

Bauvorhaben: Neubau eines Doppelhauses mit Garagen in Passivhausbauweise


Bauherr: Franz Bernhard
Zimmerermeister und Bauträger
Campimontweg 8 87474 Buchenberg

DACHGESCHOSS


M 1:100 Datum: 23.09.2007
Pl.Nr. D1 gez. M.M

Bauherr Planverfasser

ANSICHT SÜD-WEST

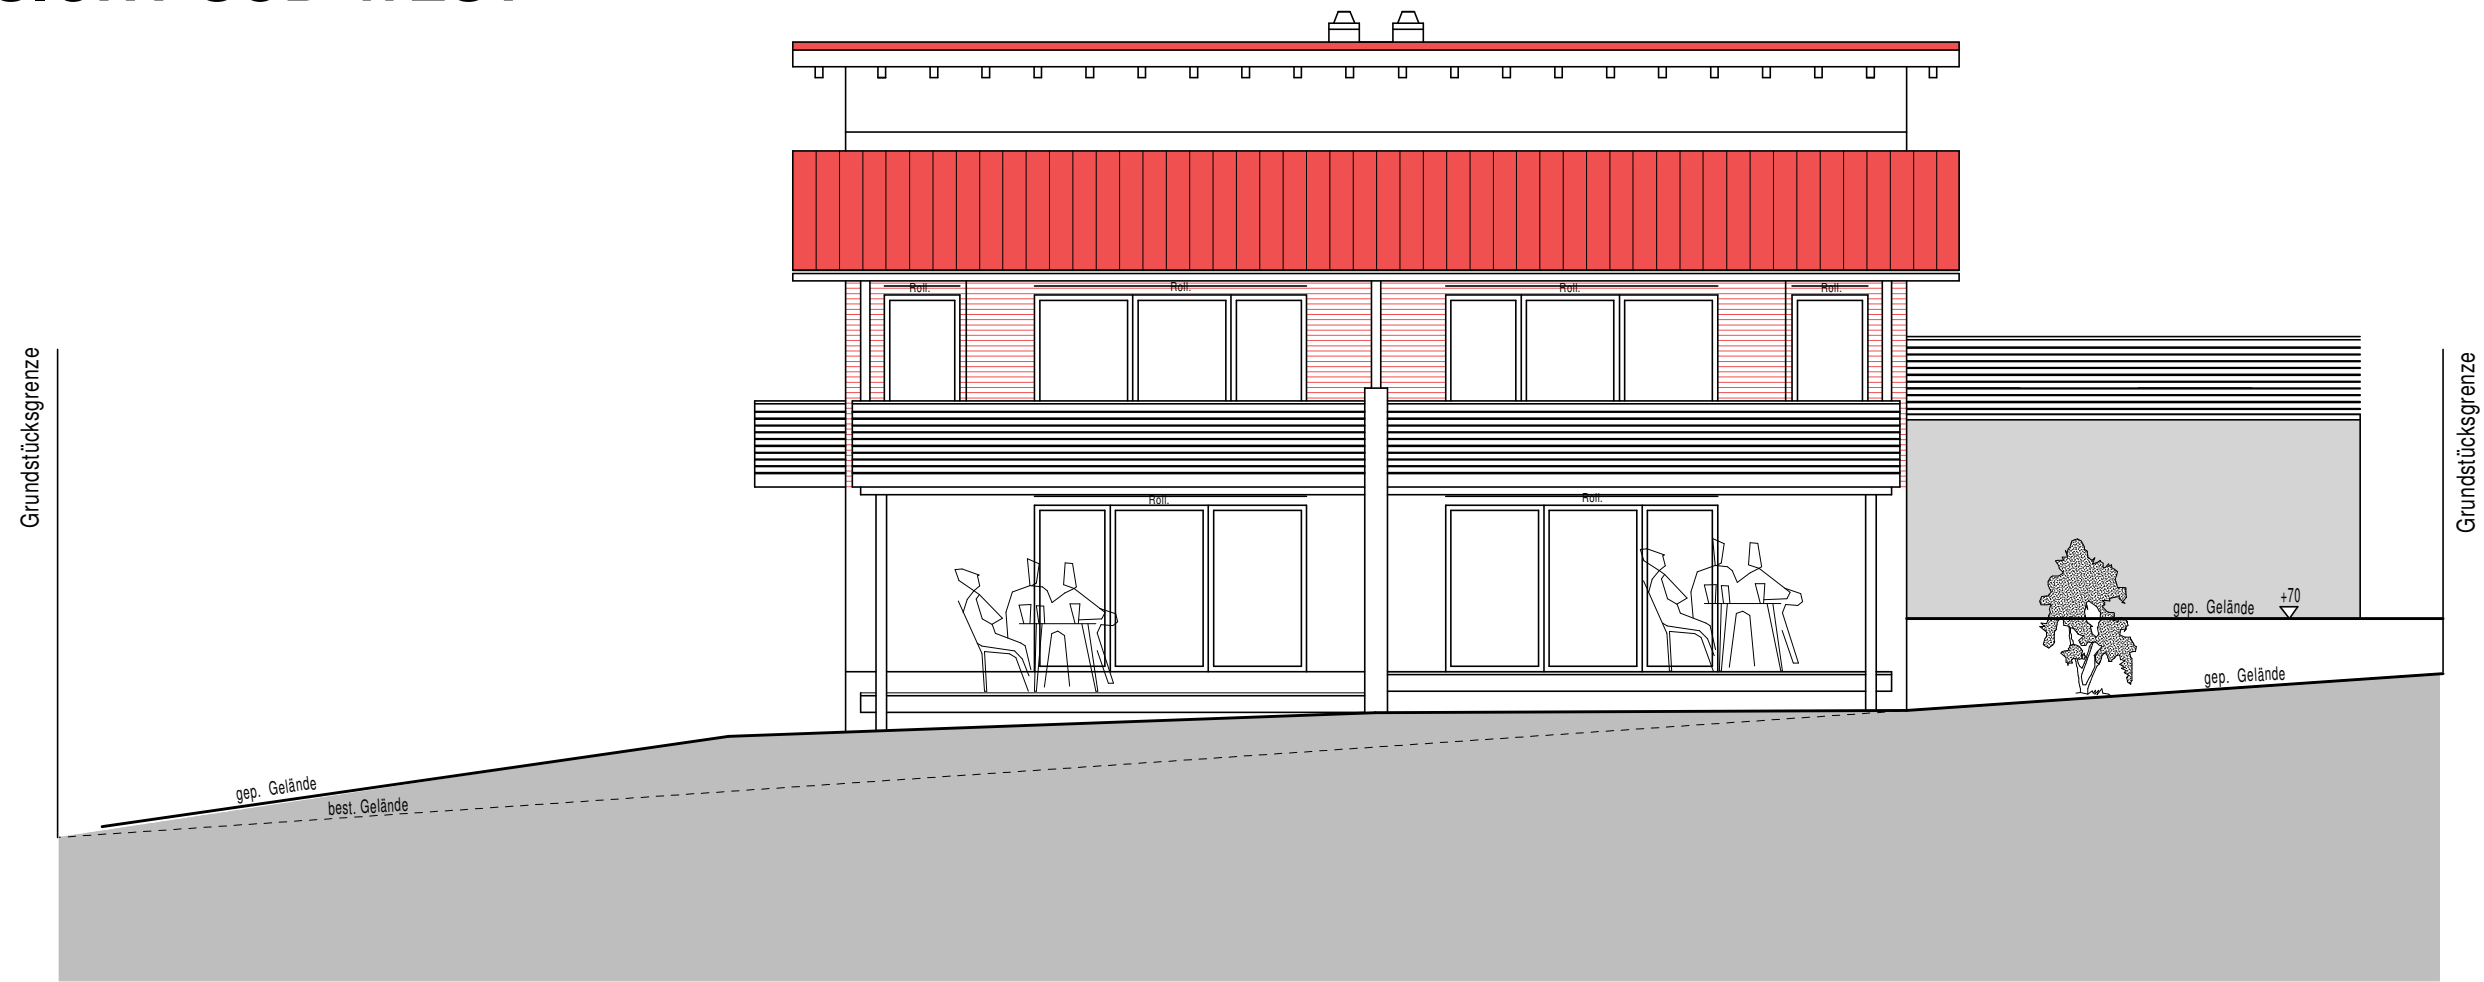

ANSICHT SÜD-OST

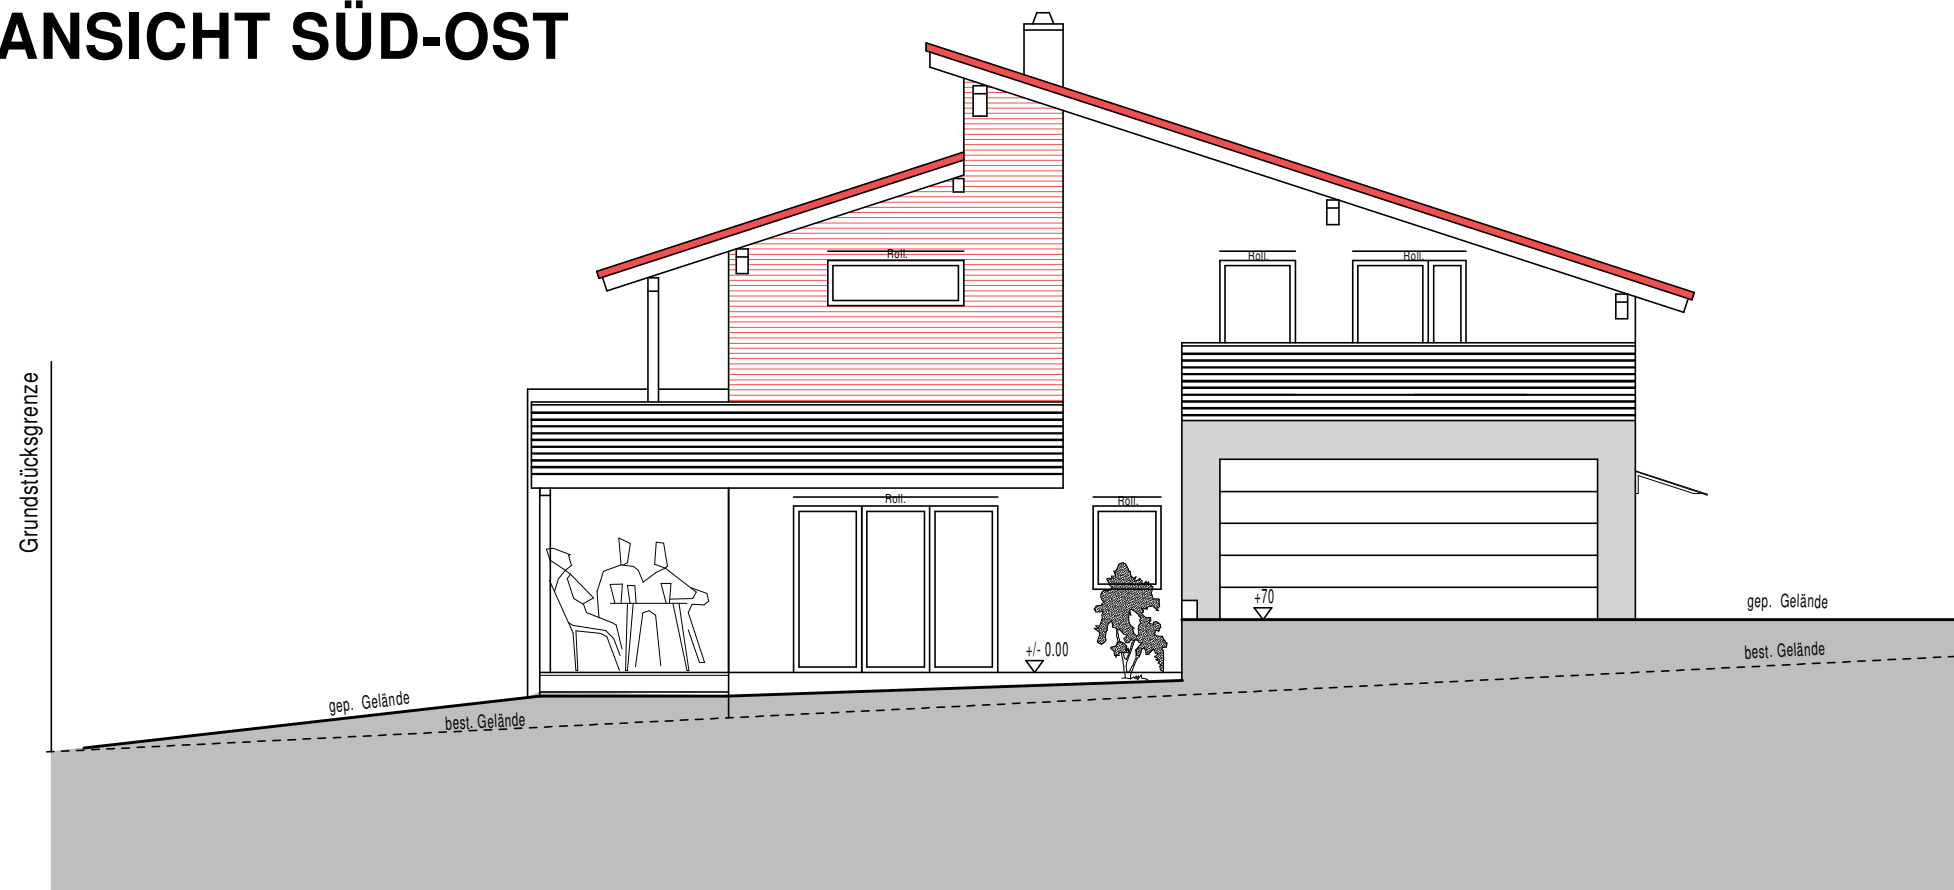

BAUGESUCH

**BERNHARD
Holzsystembau GmbH**

Campimontweg 8
87474 Buchenberg

Bauvorhaben: Neubau eines Doppelhauses mit Garagen
in Passivhausbauweise

Bauherr: Franz Bernhard
Zimmerermeister und Bauträger
Campimontweg 8 87474 Buchenberg

ANSICHT SÜD-WEST, SÜD-OST


M 1:100 Datum: 23.09.2007





Pl.Nr. A1 gez. M.M

Bauherr

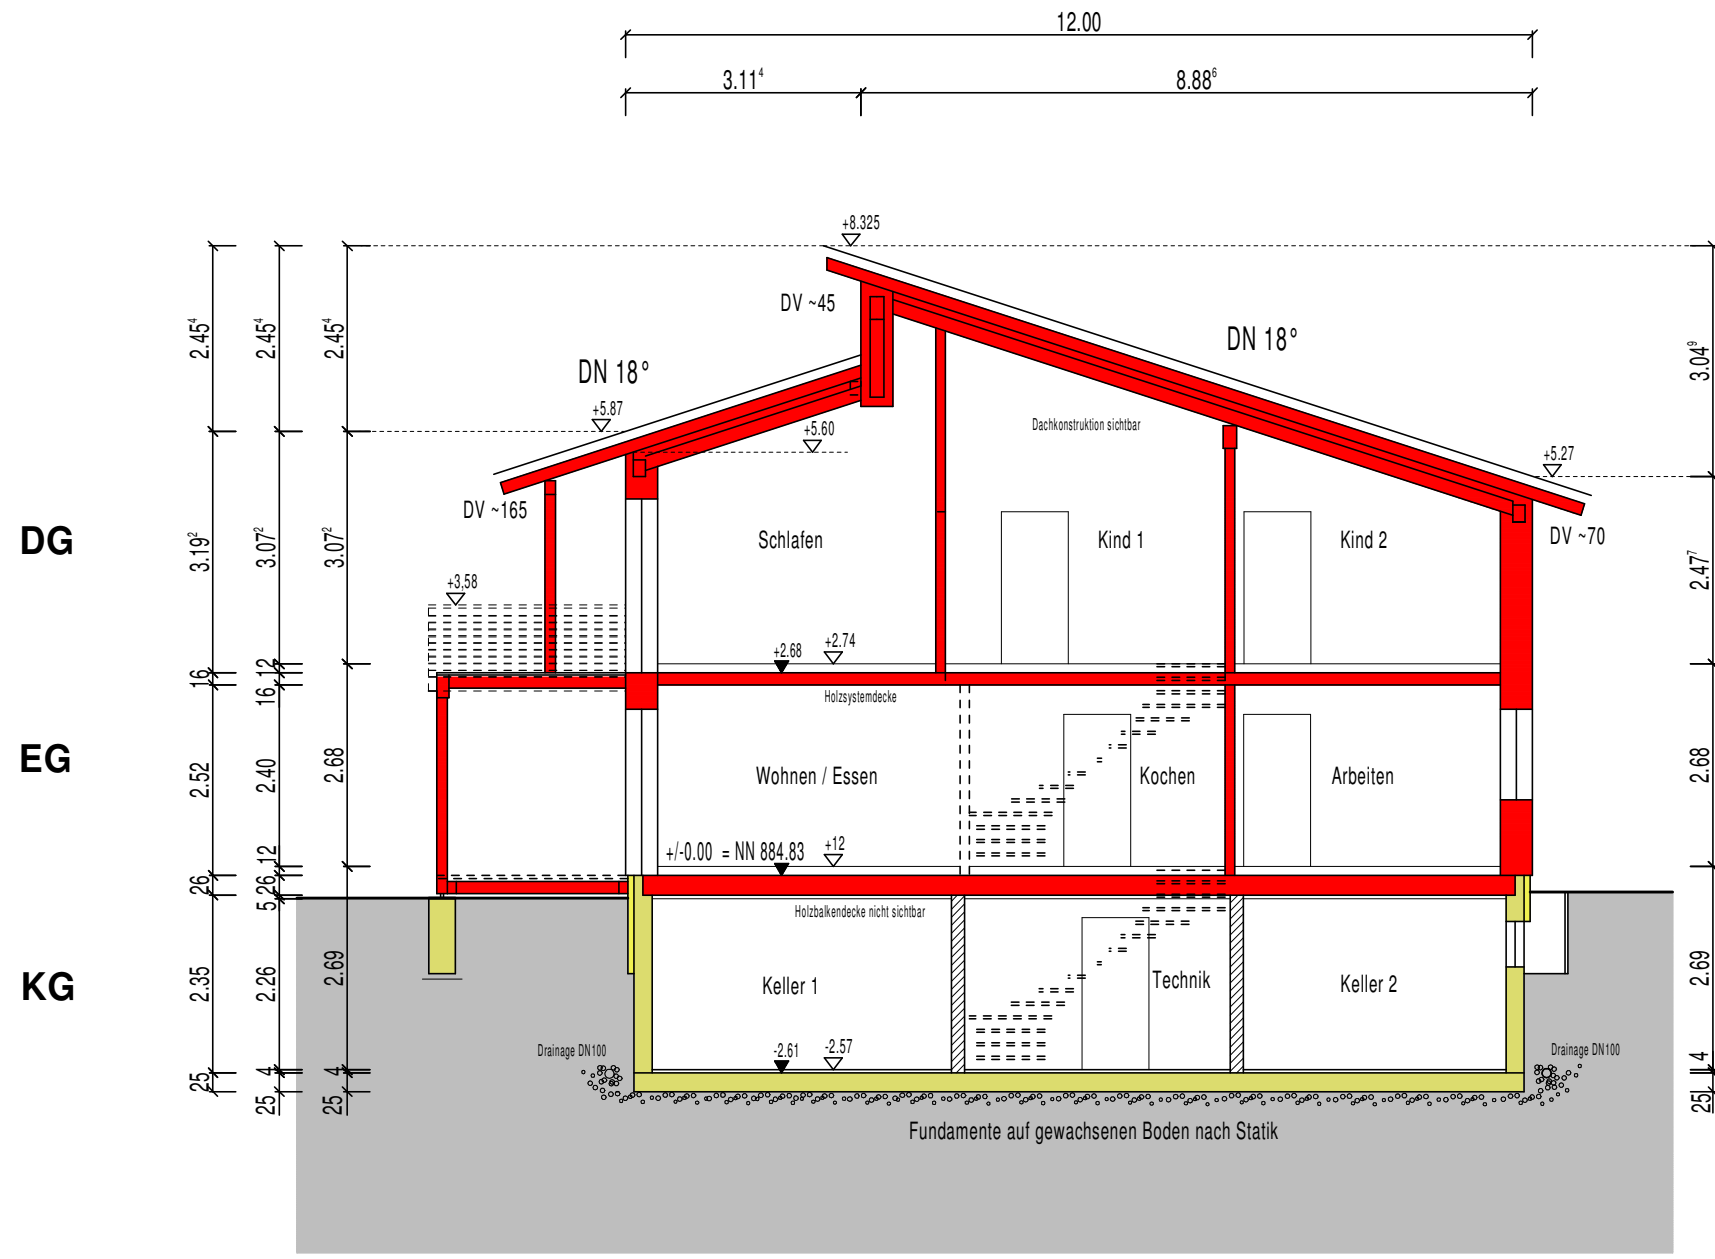Planverfasser

SCHNITT A - A



- Legende:
-  Mauerwerk
 -  Beton
 -  Frostschürze
 -  Holzsystembau

BAUGESUCH

BERNHARD
Holzsystembau GmbH

Campimontweg 8
 87474 Buchenberg

Bauvorhaben: Neubau eines Doppelhauses mit Garagen
 in Passivhausbauweise

Bauherr: Franz Bernhard
 Zimmerermeister und Bauträger
 Campimontweg 8 87474 Buchenberg

SCHNITT A - A

M 1:100 Datum: 23.09.2007
 Pl.Nr. S1 gez. M.M

Bauherr Planvertasser